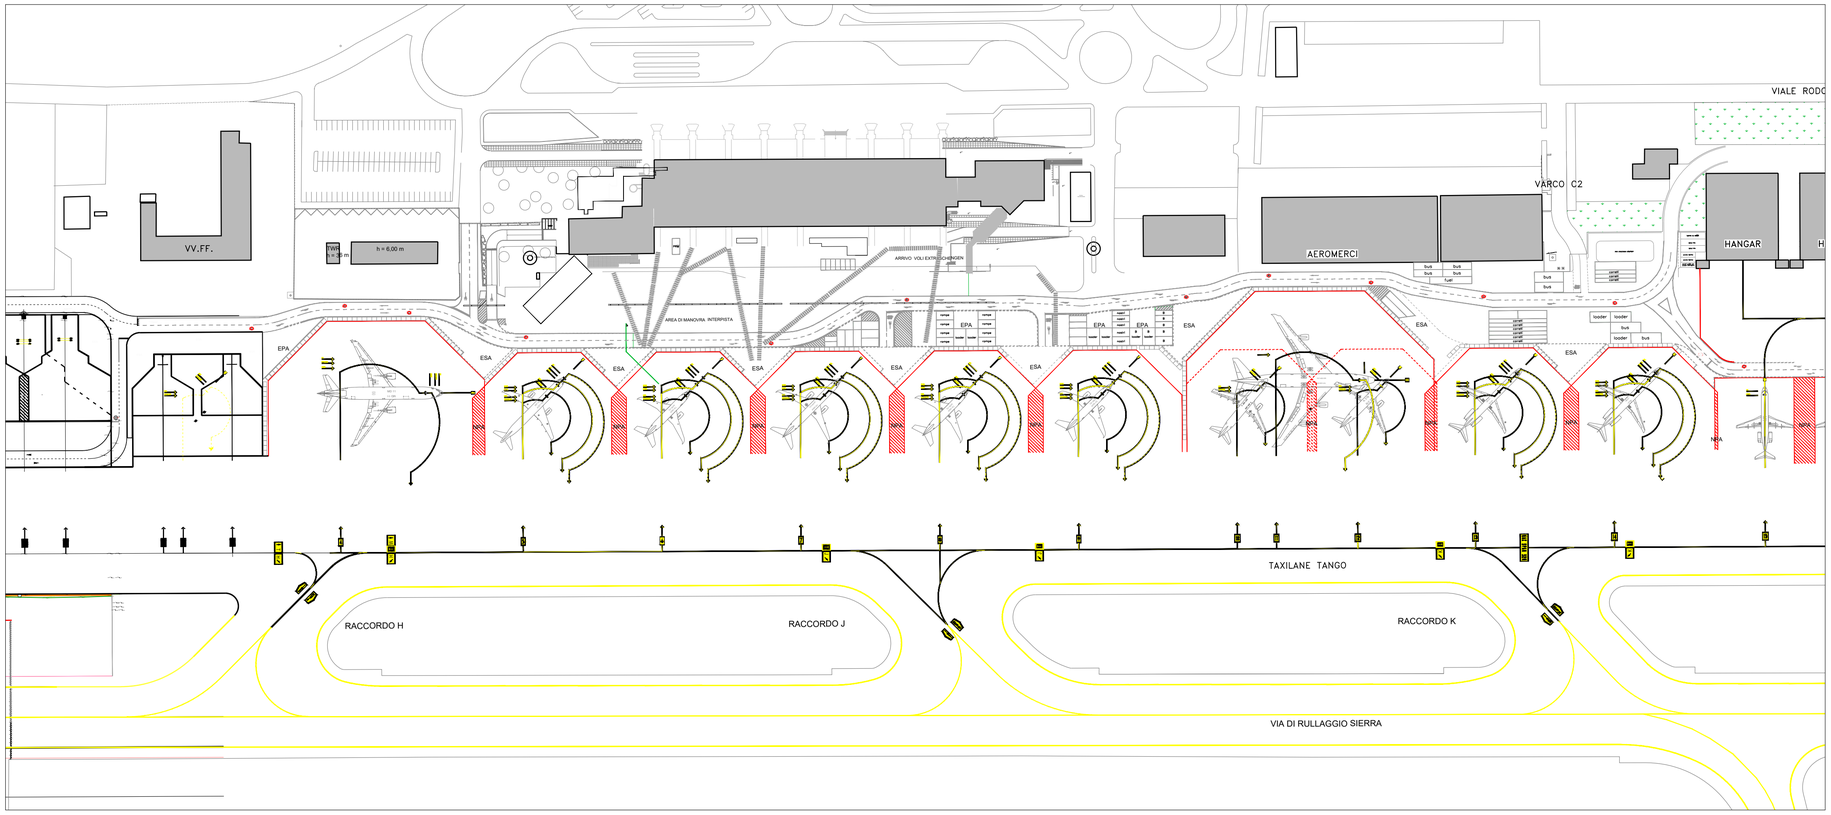


STATO DI FATTO- APRON
(ESCALA 1:1500)

AREE DISPONIBILI AIRSIDE (STATO DI PROGETTO):

PARKING PER VEICOLI HANDLING

| | | |
|---|---|---|
| - | AREA COPERTA PENSILINA OVEST (Avancorpo) | = 1.650 mq |
| - | AREA COPERTA PENSILINA EST (Avancorpo) | = 1.440 mq |
| - | AREA SCOPERTA LATO EST TERMINAL PARTENZE | = 863 mq |
| - | AREE SCOPERTE STANDS | = 960 mq |
| - | AREA SCOPERTA DISPONIBILE (lato est pensilina est) | = 1.600 mq |
| | TOTALE DISPONIBILE | = 6.153 mq |

AREE ESA (zona Stands) = 3.700 mq

Nota: La configurazione completa del Apron, é stata realizzata mediante planimetrie fornite da Sacal. Per il progetto esecutivo si dovrá realizzare un rilievo topografico completo, per la configurazione completa e definitiva.




STATO DI PROGETTO- RICONFIGURAZIONE APRON
(ESCALA 1:1500)

Ente Nazionale per l'Aviazione Civile

# AEROPORTO CIVILE DI LAMEZIA TERME (CZ)

LOTTO L1 - Sviluppo aerostazione passeggeri
CUP: H84G22000030009
LOTTO L2 - Interventi per la security e la digitalizzazione
CUP: H86I22000390002
LOTTO L6 - Potenziamento delle reti di sottoservizi e impianti tecnologici
CUP: H84G22000060009
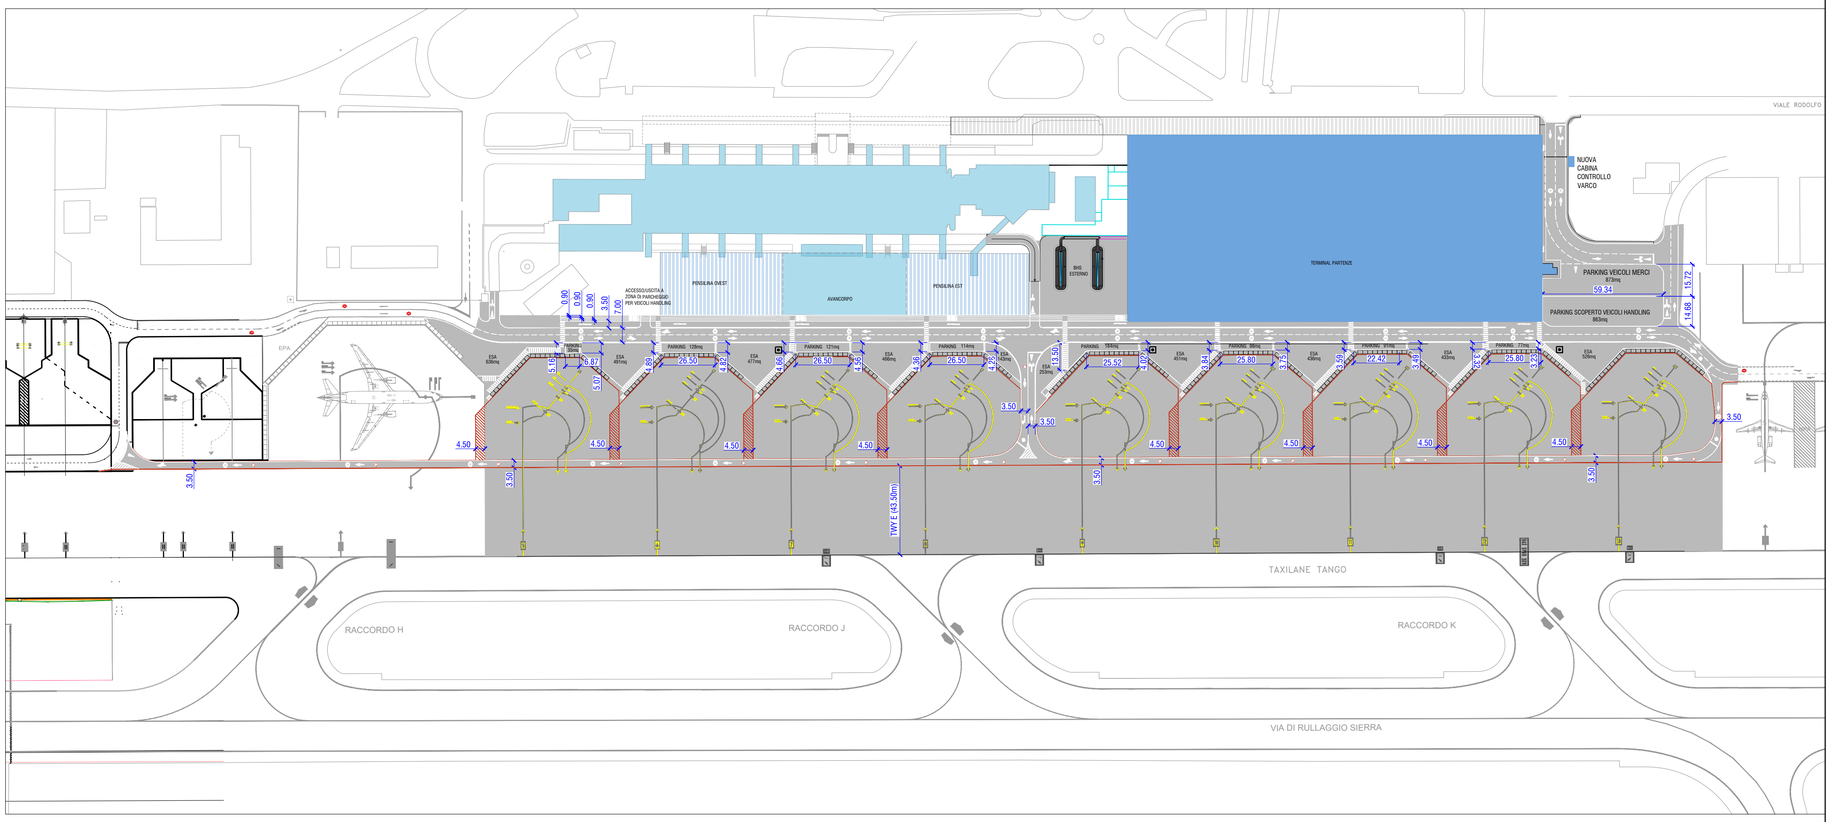
## PROGETTO ESECUTIVO

AERONAUTICA

STATO DI FATTO E DI PROGETTO
Segnaletica orizzontale airside


GRUPPO DI PROGETTAZIONE
Raggruppamento Temporaneo di Professionisti

Direttore Tecnico e Responsabile integrazione prestazioni specialistiche: ing. Filippo Busola
Geologia: dott. Emanuele Fresia
Progettazione idraulica: ing. Alessandro Cacciatori
Project Manager: ing. Emanuela Perina
CSP: arch. Elisabetti Foroni

Direttore Tecnico: ing. Giambattista Parietti
Progettazione Specialistica Impianti:
ing. Marco Bergami
P.I. Daniele Togni
ing. Enrico Facchinetti

Direttore tecnico: ing. Aeronautico Carlos Berenguer López
Responsabile sistemi di trasporto:
ing. Pedro Tena Calderón

Direttore tecnico: arch. Emanuela Valle
Progettazione architettonica:
arch. Maria Camilla Valle
arch. Leonardo Giovannozzi

Direttore tecnico e progettazione strutturale:
ing. Gianluca Vallerini
Coordinatore progettazione strutture:
ing. Matteo Pagnozzi


| CODICE ELABORATO | | | | | | | | REVISIONE | | |
|---|---|---|---|---|---|---|---|---|---|---|
| Fase | Lotto | Ambito | Disciplina | Tipo | Numero | Rev | Scala | Id. | Data | Descrizione |
| E | LL | 00 | AER | PI | 01 | B | 1:1500 | A | FEBBRAIO 2025 | EMISSIONE |
| NOME FILE: | AI015P-E-LL-00-AER-PI-01-B.dwg | | | | | | | REDAZIONE: | | Ing. Carlos Berenguer López (Aertec S.) |

Visto del Committente: **Società Aeroportuale Calabrese S.p.A.**

| INTERVENTO FACENTE PARTE DEL | IL RESPONSABILE DEL PROCEDIMENTO: | IL POST HOLDER DI AREA: |
|---|---|---|
| Contratto Istituzionale di Sviluppo "CIS VOLARE" | ing. Ferdinando Saracco | OPERATIONAL SERVICES MANAGER: Emilio Parrilla<br>PASSENGER EXPERIENCE MANAGER: Sabrina Milleto<br>PH PROGETTAZIONE: Ferdinando Saracco |

Approvazione **ENAC:**